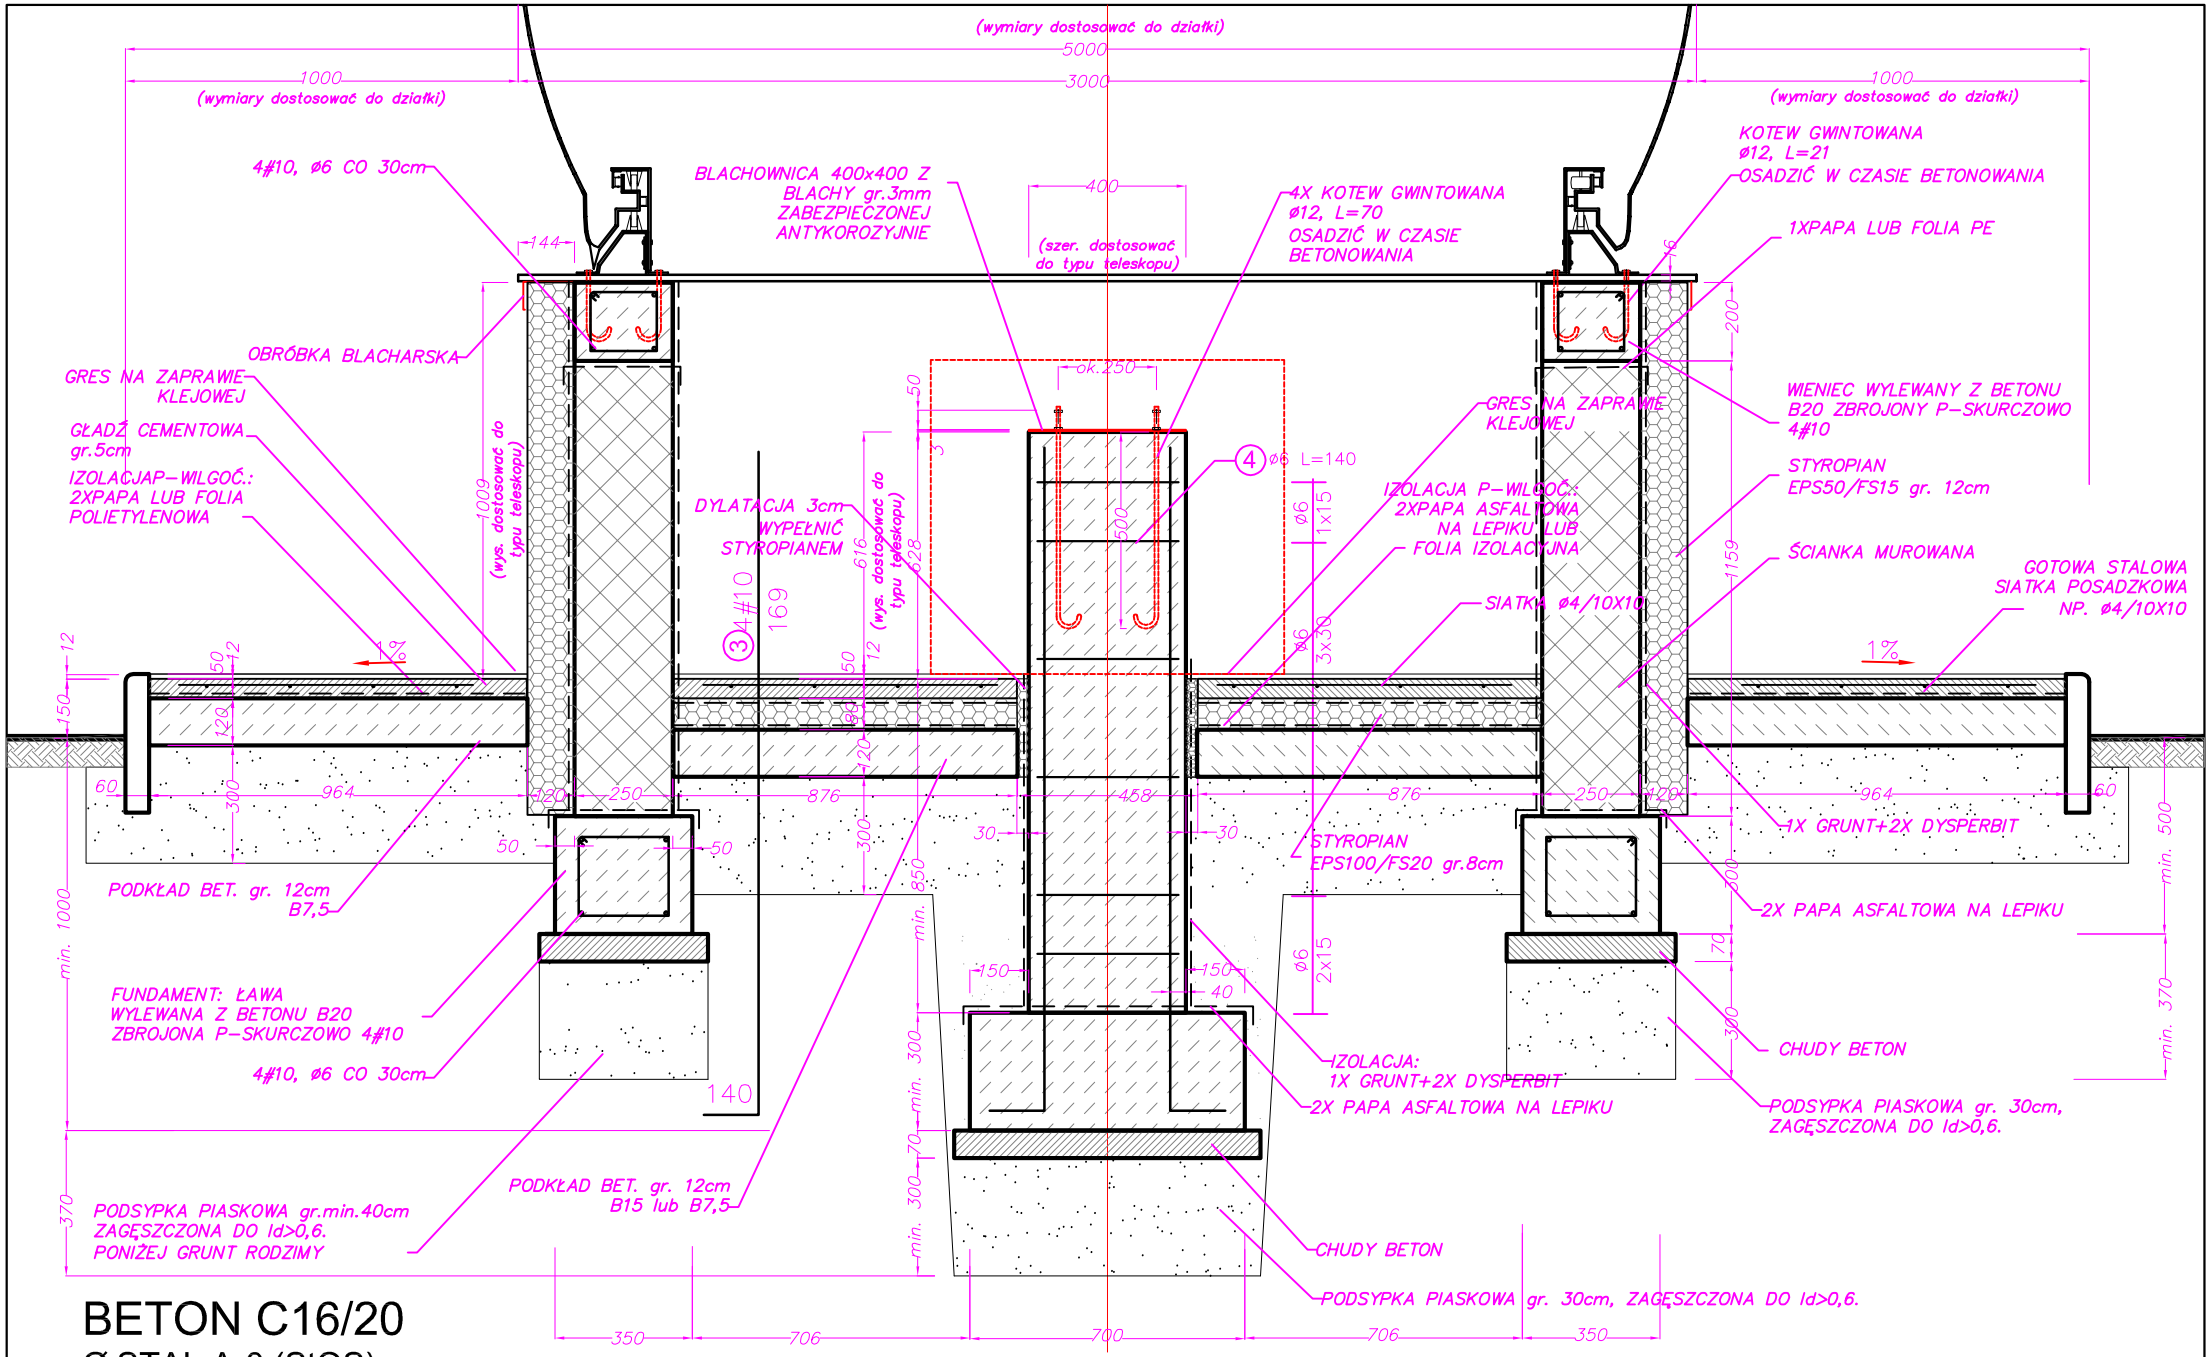

BETON C16/20

Ø STAL A-0 (StOS)

STAL A-III (34GS)

OTULINA ZBROJENIA min.c=40mm

	Data	Imię i nazwisko	Podpis
Projektował			
Kreślił			
Sprawdził			
Zatwierdził			

Opis: Na rysunku przedstawiono przekrój EW fundamentu kopuły astonomicznej.

SKALA

MATERIAŁ

ILOŚĆ

NAZWA RYS.: Fundament wariant 2 - przekrój EW

TEMAT: Kopuła astronomiczna

RYSUNEK NR: 14

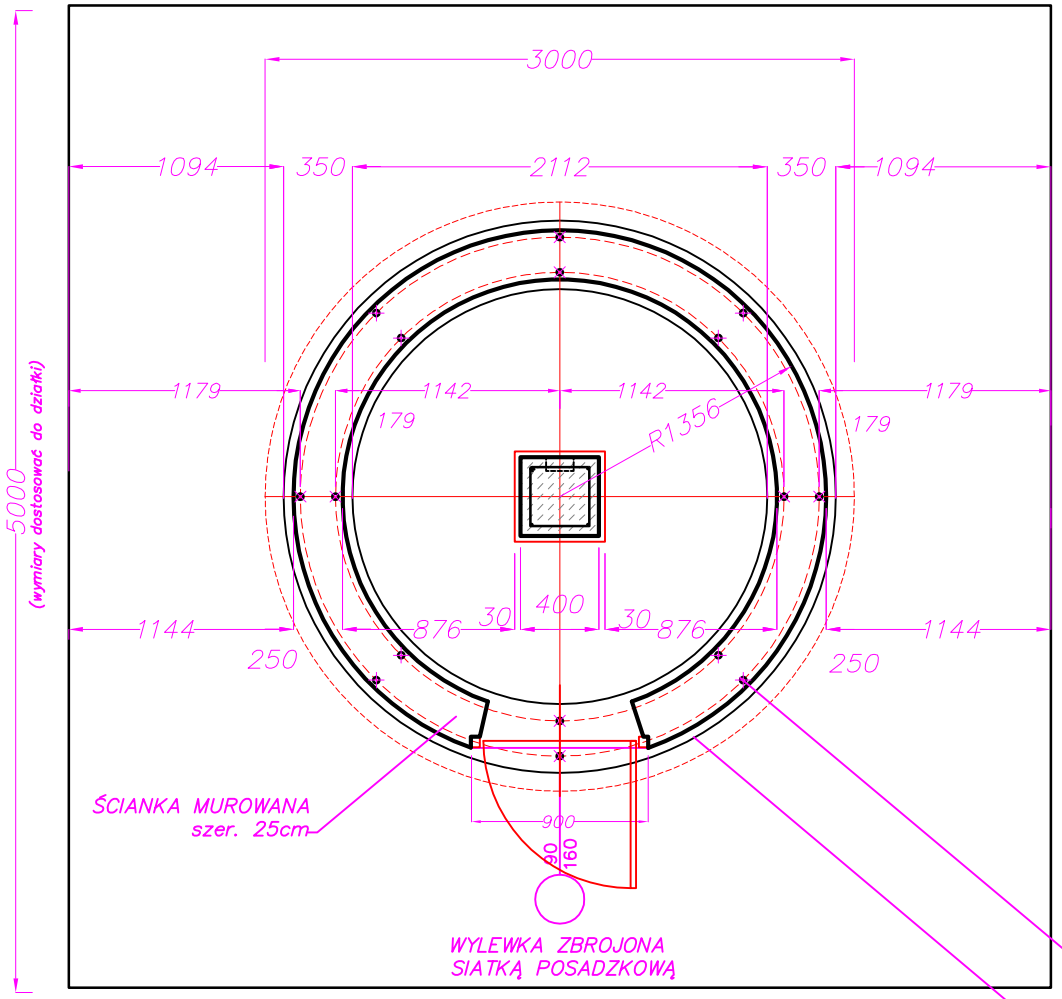

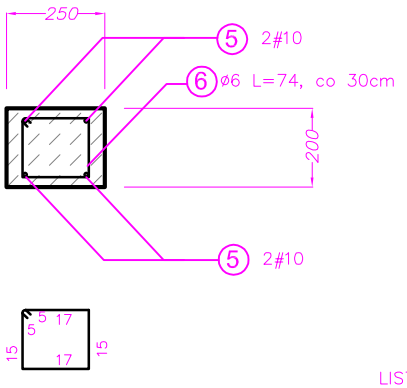

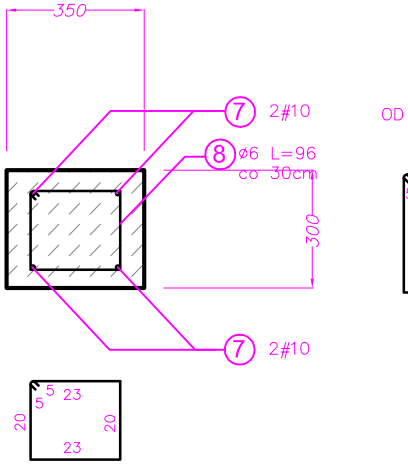

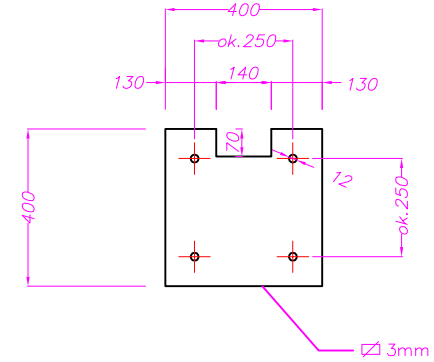

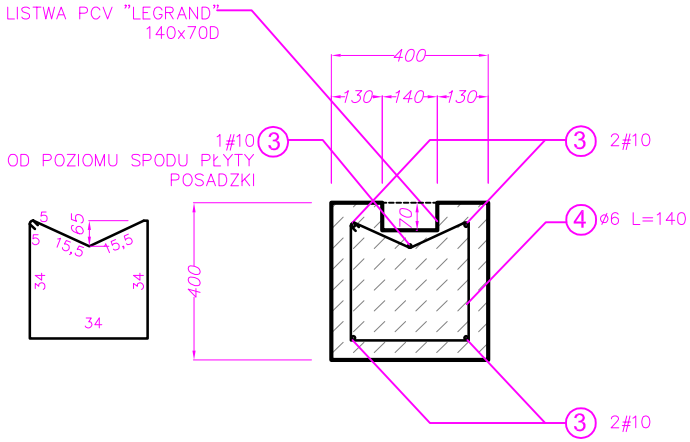

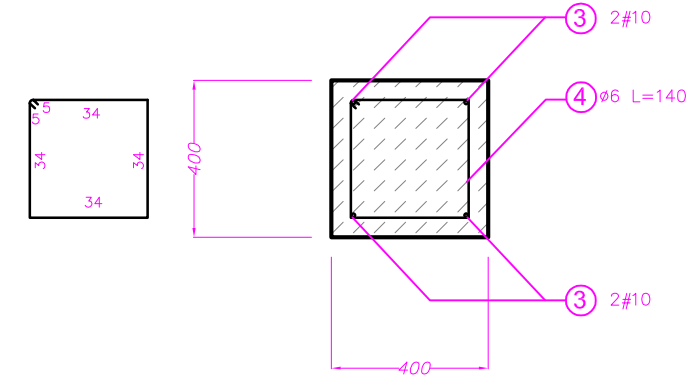

16X KOTEW GWINTOWANA
ø12, L=210
OSADZIĆ W CZASIE BETONOWANIA

FUNDAMENT: ŁAWA
ZBROJONA P-SKURCZOWO
4#10, BETON B20

BETON C16/20

Ø STAL A-0 (StOS)
STAL A-III (34GS)

OTULINA ZBROJENIA min.c=40mm

	Data	Imię i nazwisko	Podpis
Projektował			
Kreślił			
Sprawdził			
Zatwierdził			

Opis: Na rysunku przedstawiono rzut poziomy fundamentu kopuły astonomicznej.

SKALA

MATERIAŁ

ILOŚĆ

NAZWA RYS.
Fundament wariant 2 - rzut

TEMAT
Kopuła astronomiczna

RYSUNEK NR
15